


Sitzplan Regentenbau, Max-Littmann-Saal

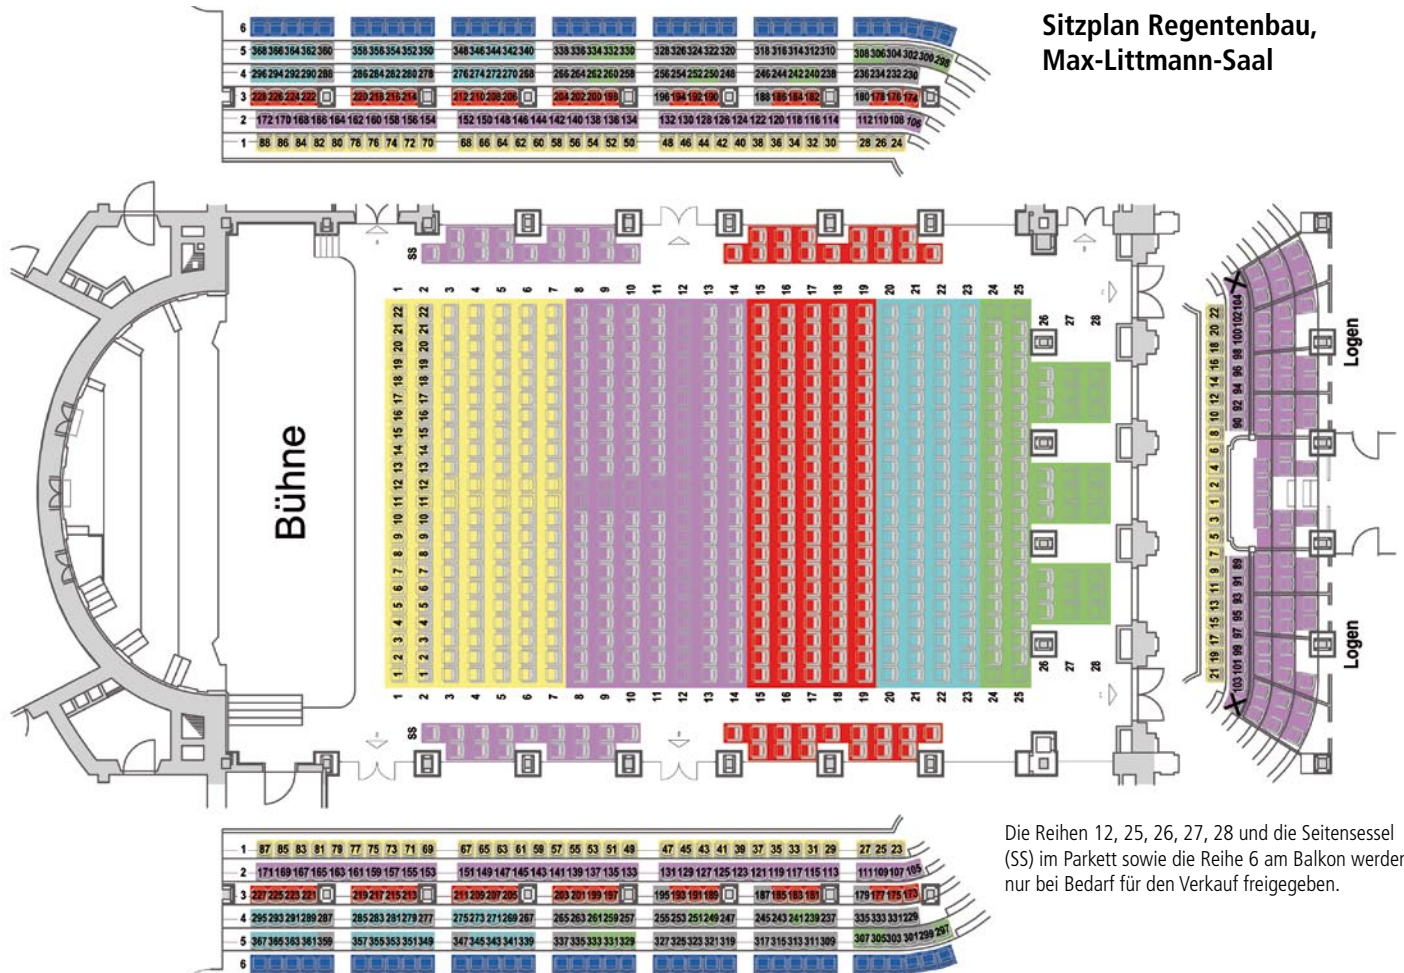

Die Reihen 12, 25, 26, 27, 28 und die Seitensessel (SS) im Parkett sowie die Reihe 6 am Balkon werden nur bei Bedarf für den Verkauf freigegeben.